

94/310/1014/169
Шт-ади Промисла №3

МРЧ/Д

№3

Управление Федеральной службы государственной регистрации, кадастра и картографии по Брянской области

(полное наименование органа регистрации прав)

Выписка из Единого государственного реестра недвижимости об основных характеристиках и зарегистрированных правах на объект недвижимости

Сведения об основных характеристиках объекта недвижимости

В Единый государственный реестр недвижимости внесены следующие сведения:

Раздел 1 Лист 1

Земельный участок (вид объекта недвижимости)		
Лист № 1	раздела 1	Всего листов раздела 1: 1
		Всего листов выписки: 4
"15" марта 2017 г. № 32/ИСХ/17-81164		
Кадастровый номер: 32:06:0080301:100		
Номер кадастрового квартала: 32:06:0080301		
Дата присвоения кадастрового номера: 15.03.2017		
Ранее присвоенный государственный учетный номер: данные отсутствуют		
Адрес: Брянская область, р-н Дятьковский, с Бацкино		
Площадь, м²: 24996 +/- 55		
Кадастровая стоимость, руб.: не определена		
Кадастровые номера расположенных в пределах земельного участка объектов недвижимости: данные отсутствуют		
Категория земель: Земли населенных пунктов		
Виды разрешенного использования: Для садоводства		
Статус записи об объекте недвижимости: Сведения об объекте недвижимости имеют статус "актуальные"		
Особые отметки: Граница земельного участка состоит из 2 контуров. Сведения, необходимые для заполнения Раздела 2 "Сведения о зарегистрированных правах", отсутствуют.		
Получатель выписки:		

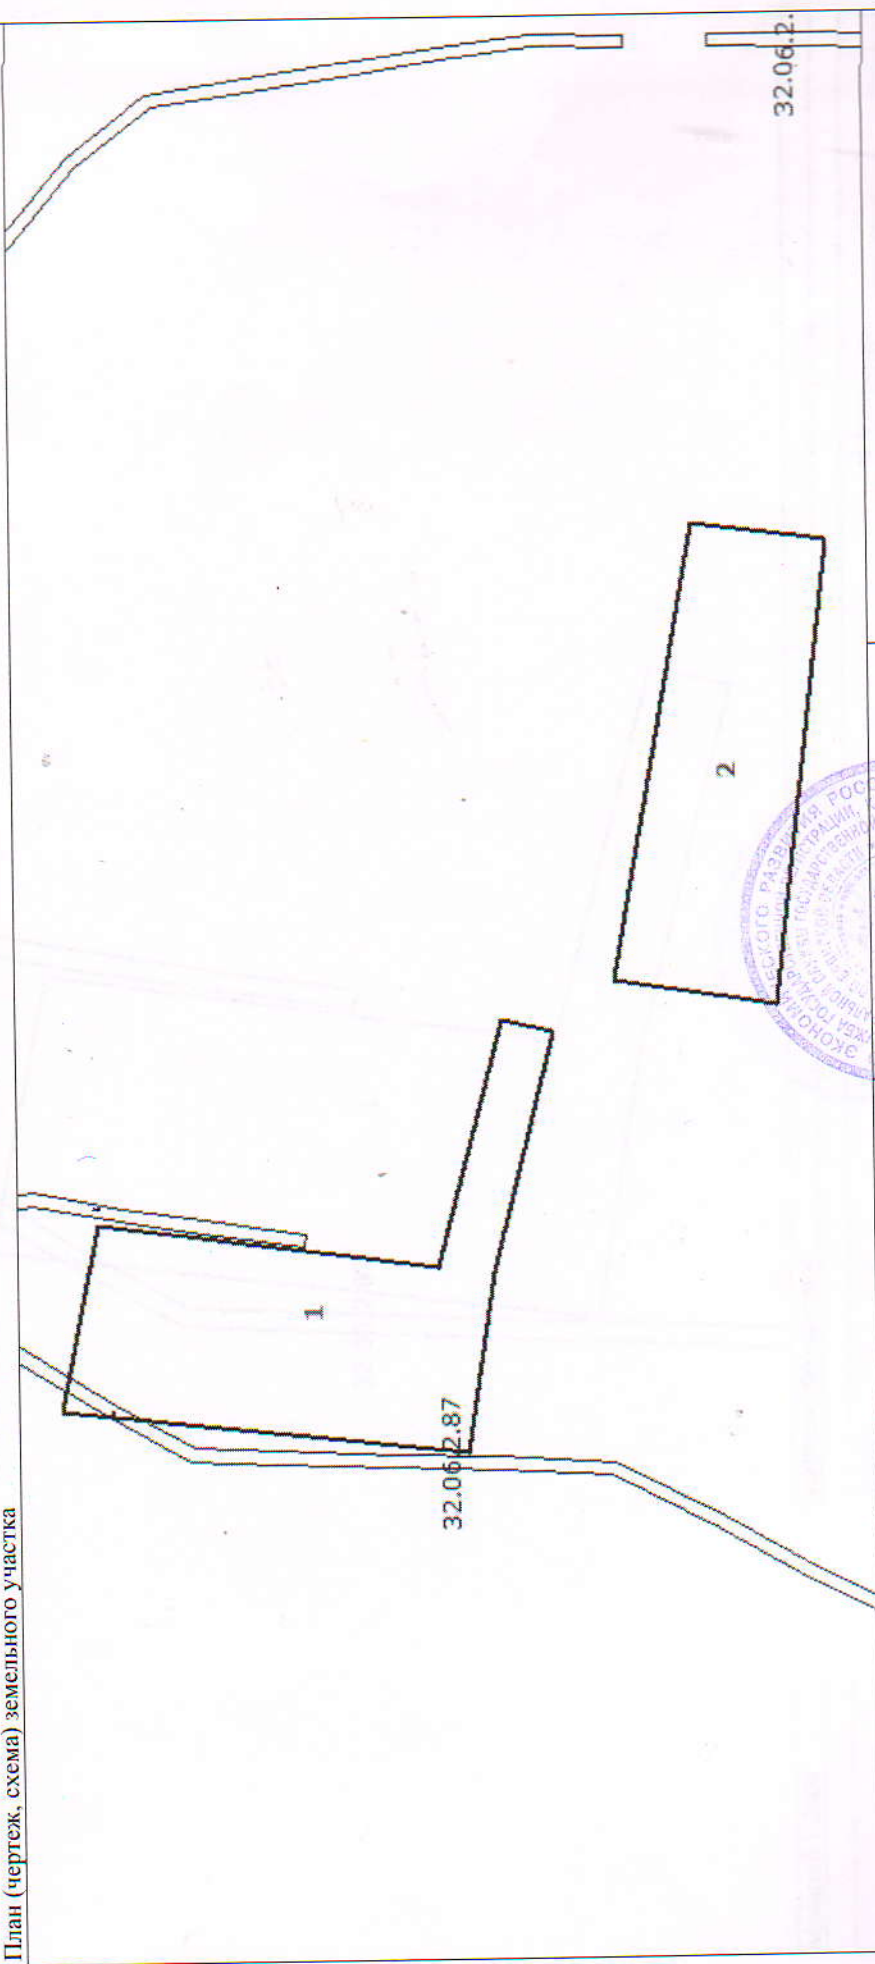
специалист-эксперт	М. В. Воронова
полное наименование должности	инициалы, фамилия



Выписка из Единого государственного реестра недвижимости об основных характеристиках и зарегистрированных правах на объект недвижимости

Описание местоположения земельного участка

Раздел 3 Лист 2

Земельный участок (вид объекта недвижимости)			
Лист № 1	раздела 3	Всего листов раздела 3: 3	Всего листов выписки: 4
"15" марта 2017 г. № 32/ИСХ/17-81164			
Кадастровый номер:		32:06:0080301:100	
План (чертеж, схема) земельного участка			
			
Масштаб 1:3000	Условные обозначения:		
специалист-эксперт полное наименование должности подпись М.П.			
М. В. Воронова инициалы, фамилия			